

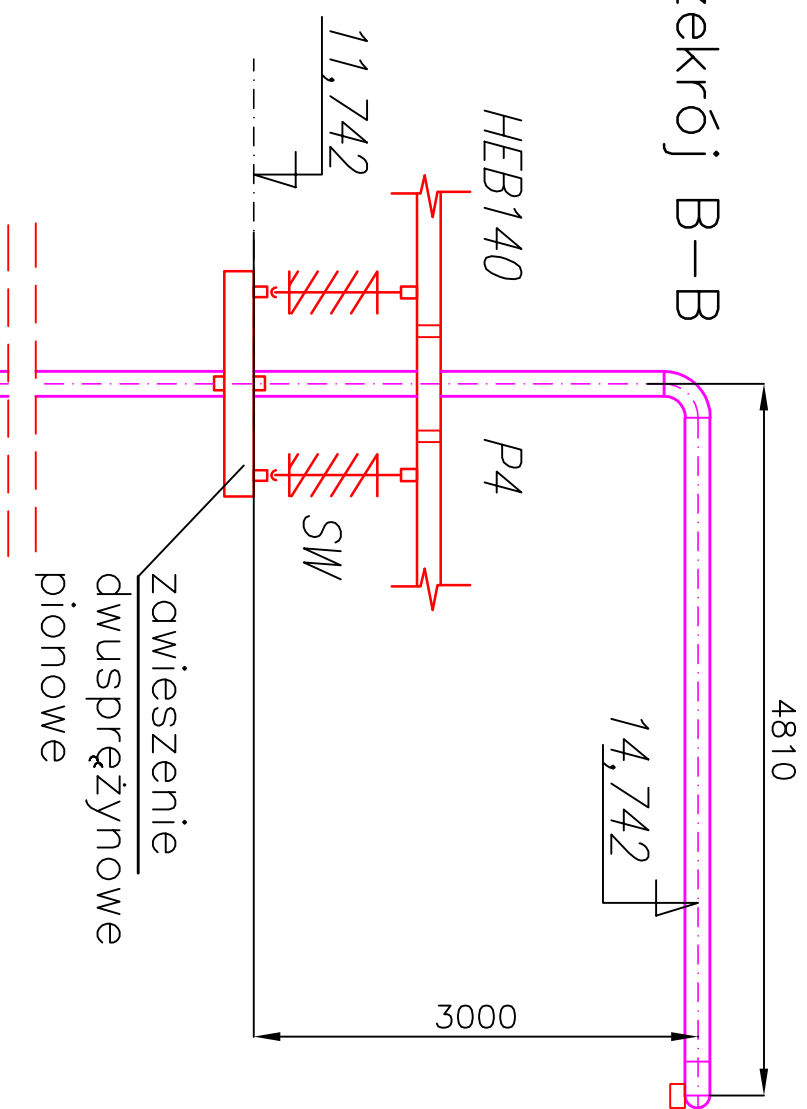


przekrój B-B

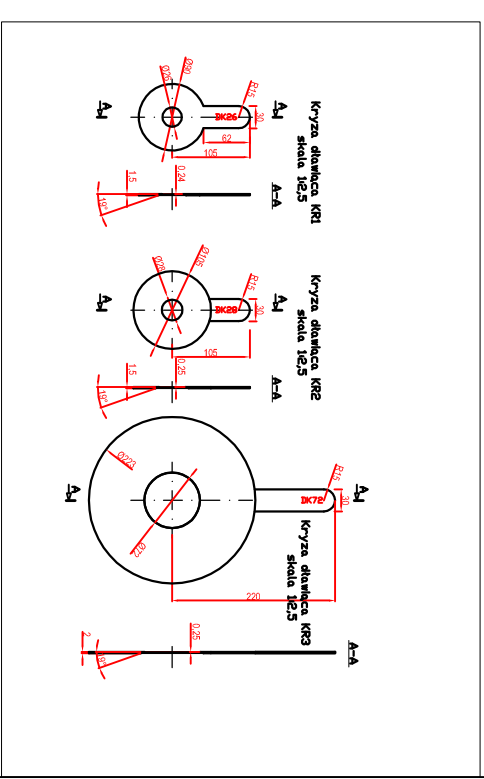

Uwaga: Rurociągi pasować na montażu

skala 1:10

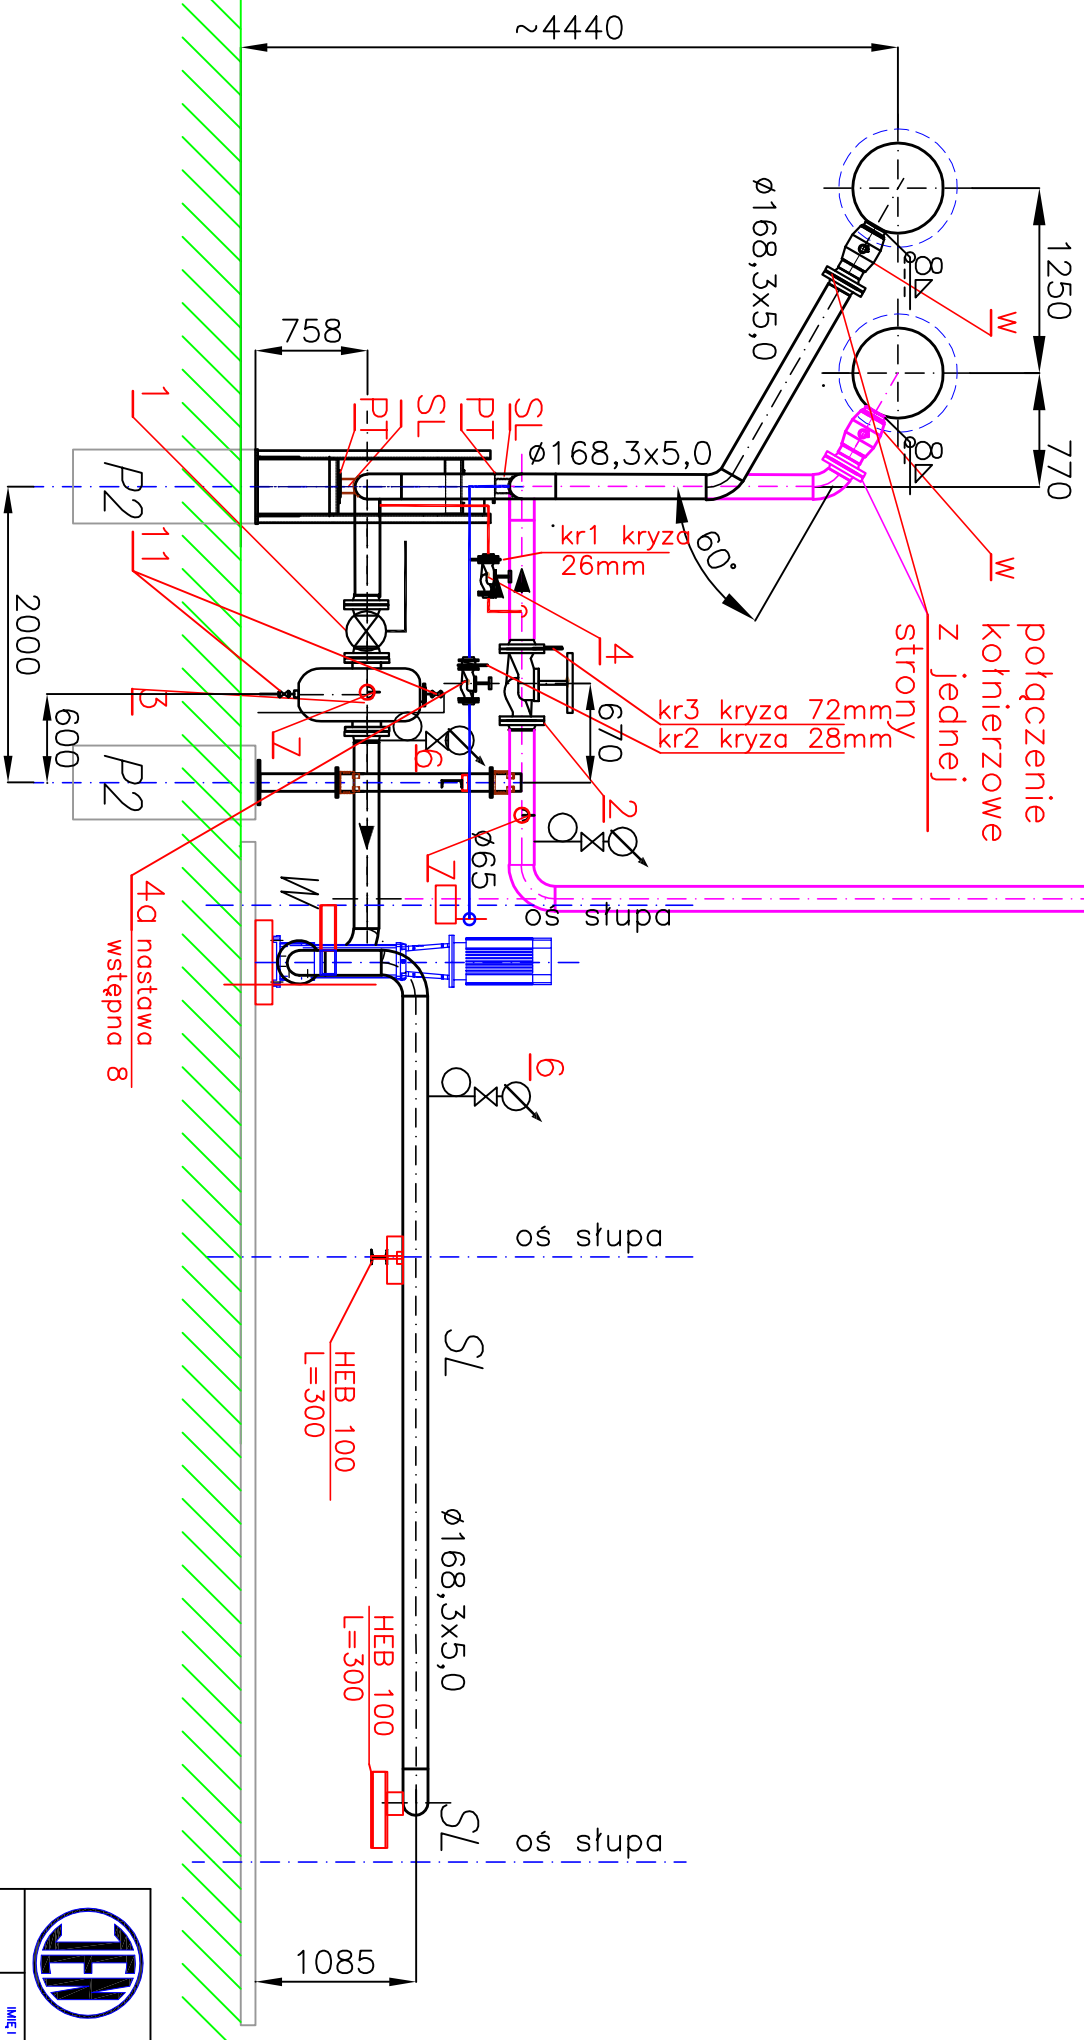

<p>Instytut Energetyki Zakład Procesów Ciepłych</p>		Zmiana 06		<p>BIOSTRATEG BioCHP</p>	Ilość na kpl. 1
		IMI I NAZWIŚCIO	PODS		
PROJEKTOWAŁ		NAZWA		NUMER RYSUNKU	
Schwartz		PRZEKRÓJ B-B		61-PW01-P-11-004	
DATA		06-2019		Nazwa PIKIU	
Zastępiony przez rys. nr		Zastępuje rys. nr		ARKUSZ 1 Z 1	
Skala		1:50		A3	